


Erdgeschoss Neu- und Erweiterungsbau

(Die niedrigere Bettenanzahl bezieht sich auf max. Belegung mit 13 RollifahrerInnen)

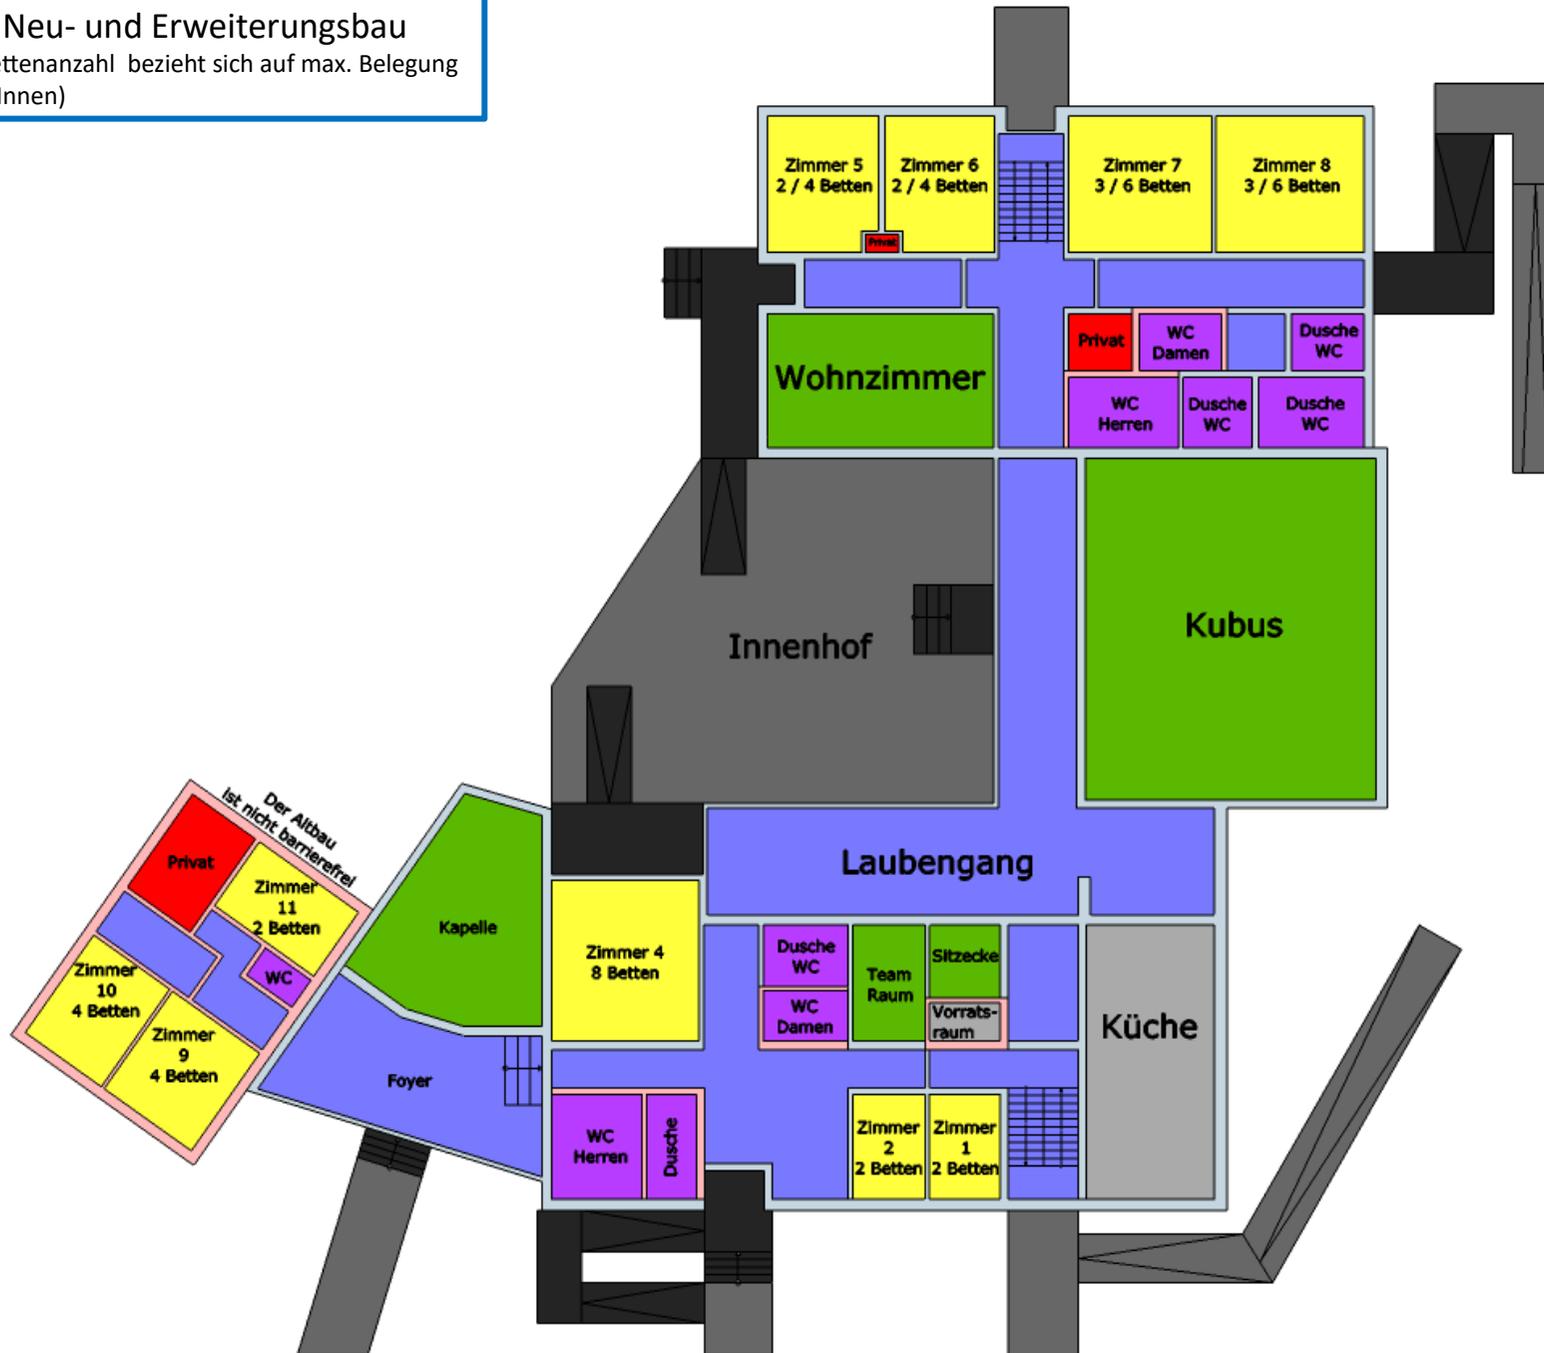

Keller Neu- und Erweiterungsbau

(Der Werkraum im Neubau Keller kann barrierefrei über die Außenrampen erreicht werden.)

