


# Kajütenhaus

## Bettenplan (Max. 15 Personen)

Dargestellt ist die **Bettenanzahl bei voller Belegung**.  
Ausstattung der Räume und Anzahl der Betten können  
sich je nach Anspruch und Art der Nutzung ändern.

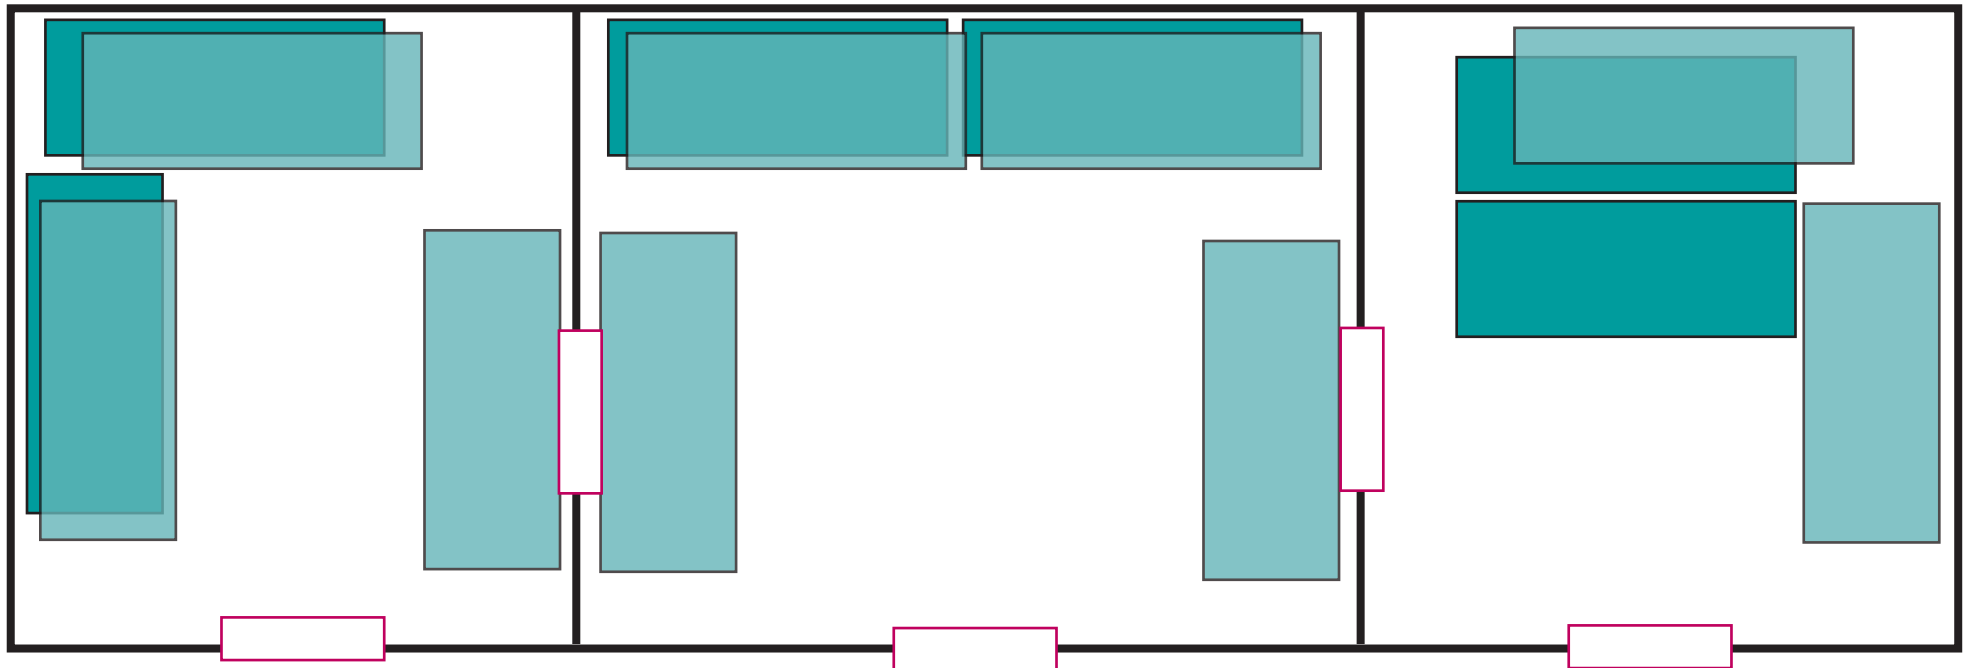

 Bett     Hochbett     Tür

Die Pläne sind nicht maßstabsgetreu und können von  
der Realität geringfügig abweichen.