



Solgården

Stuen

Rev. 1 - 26.03.10

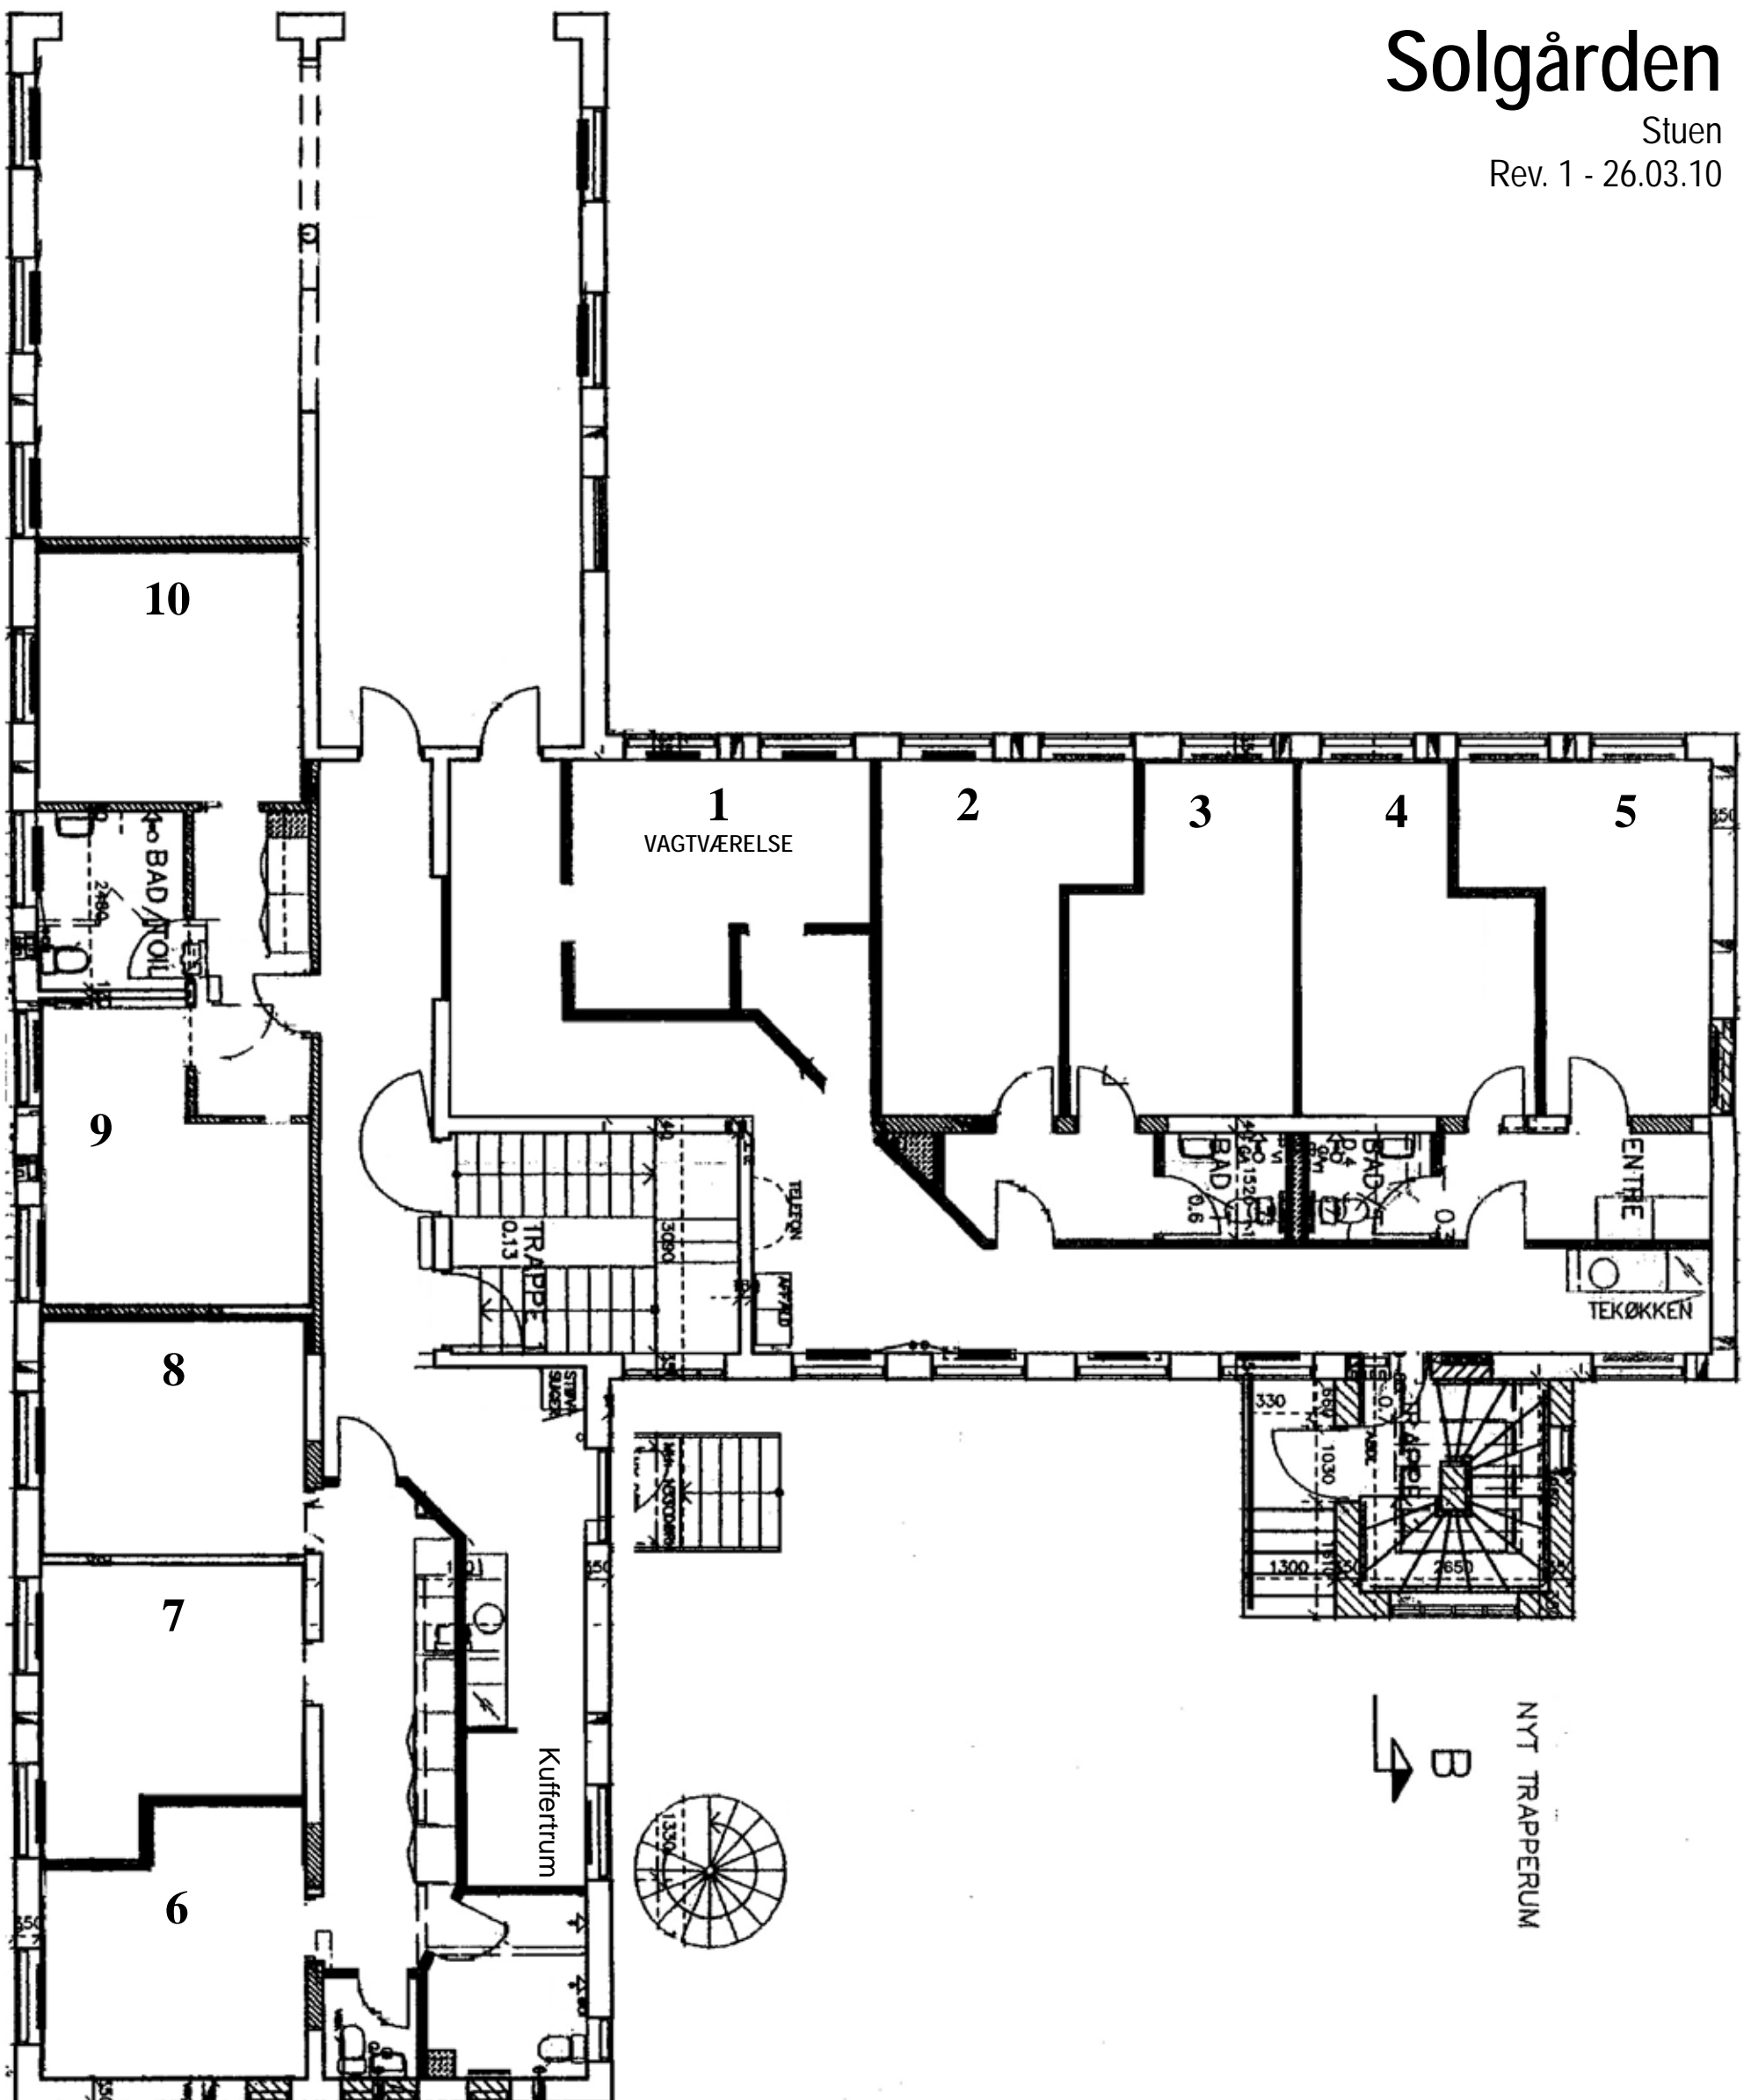

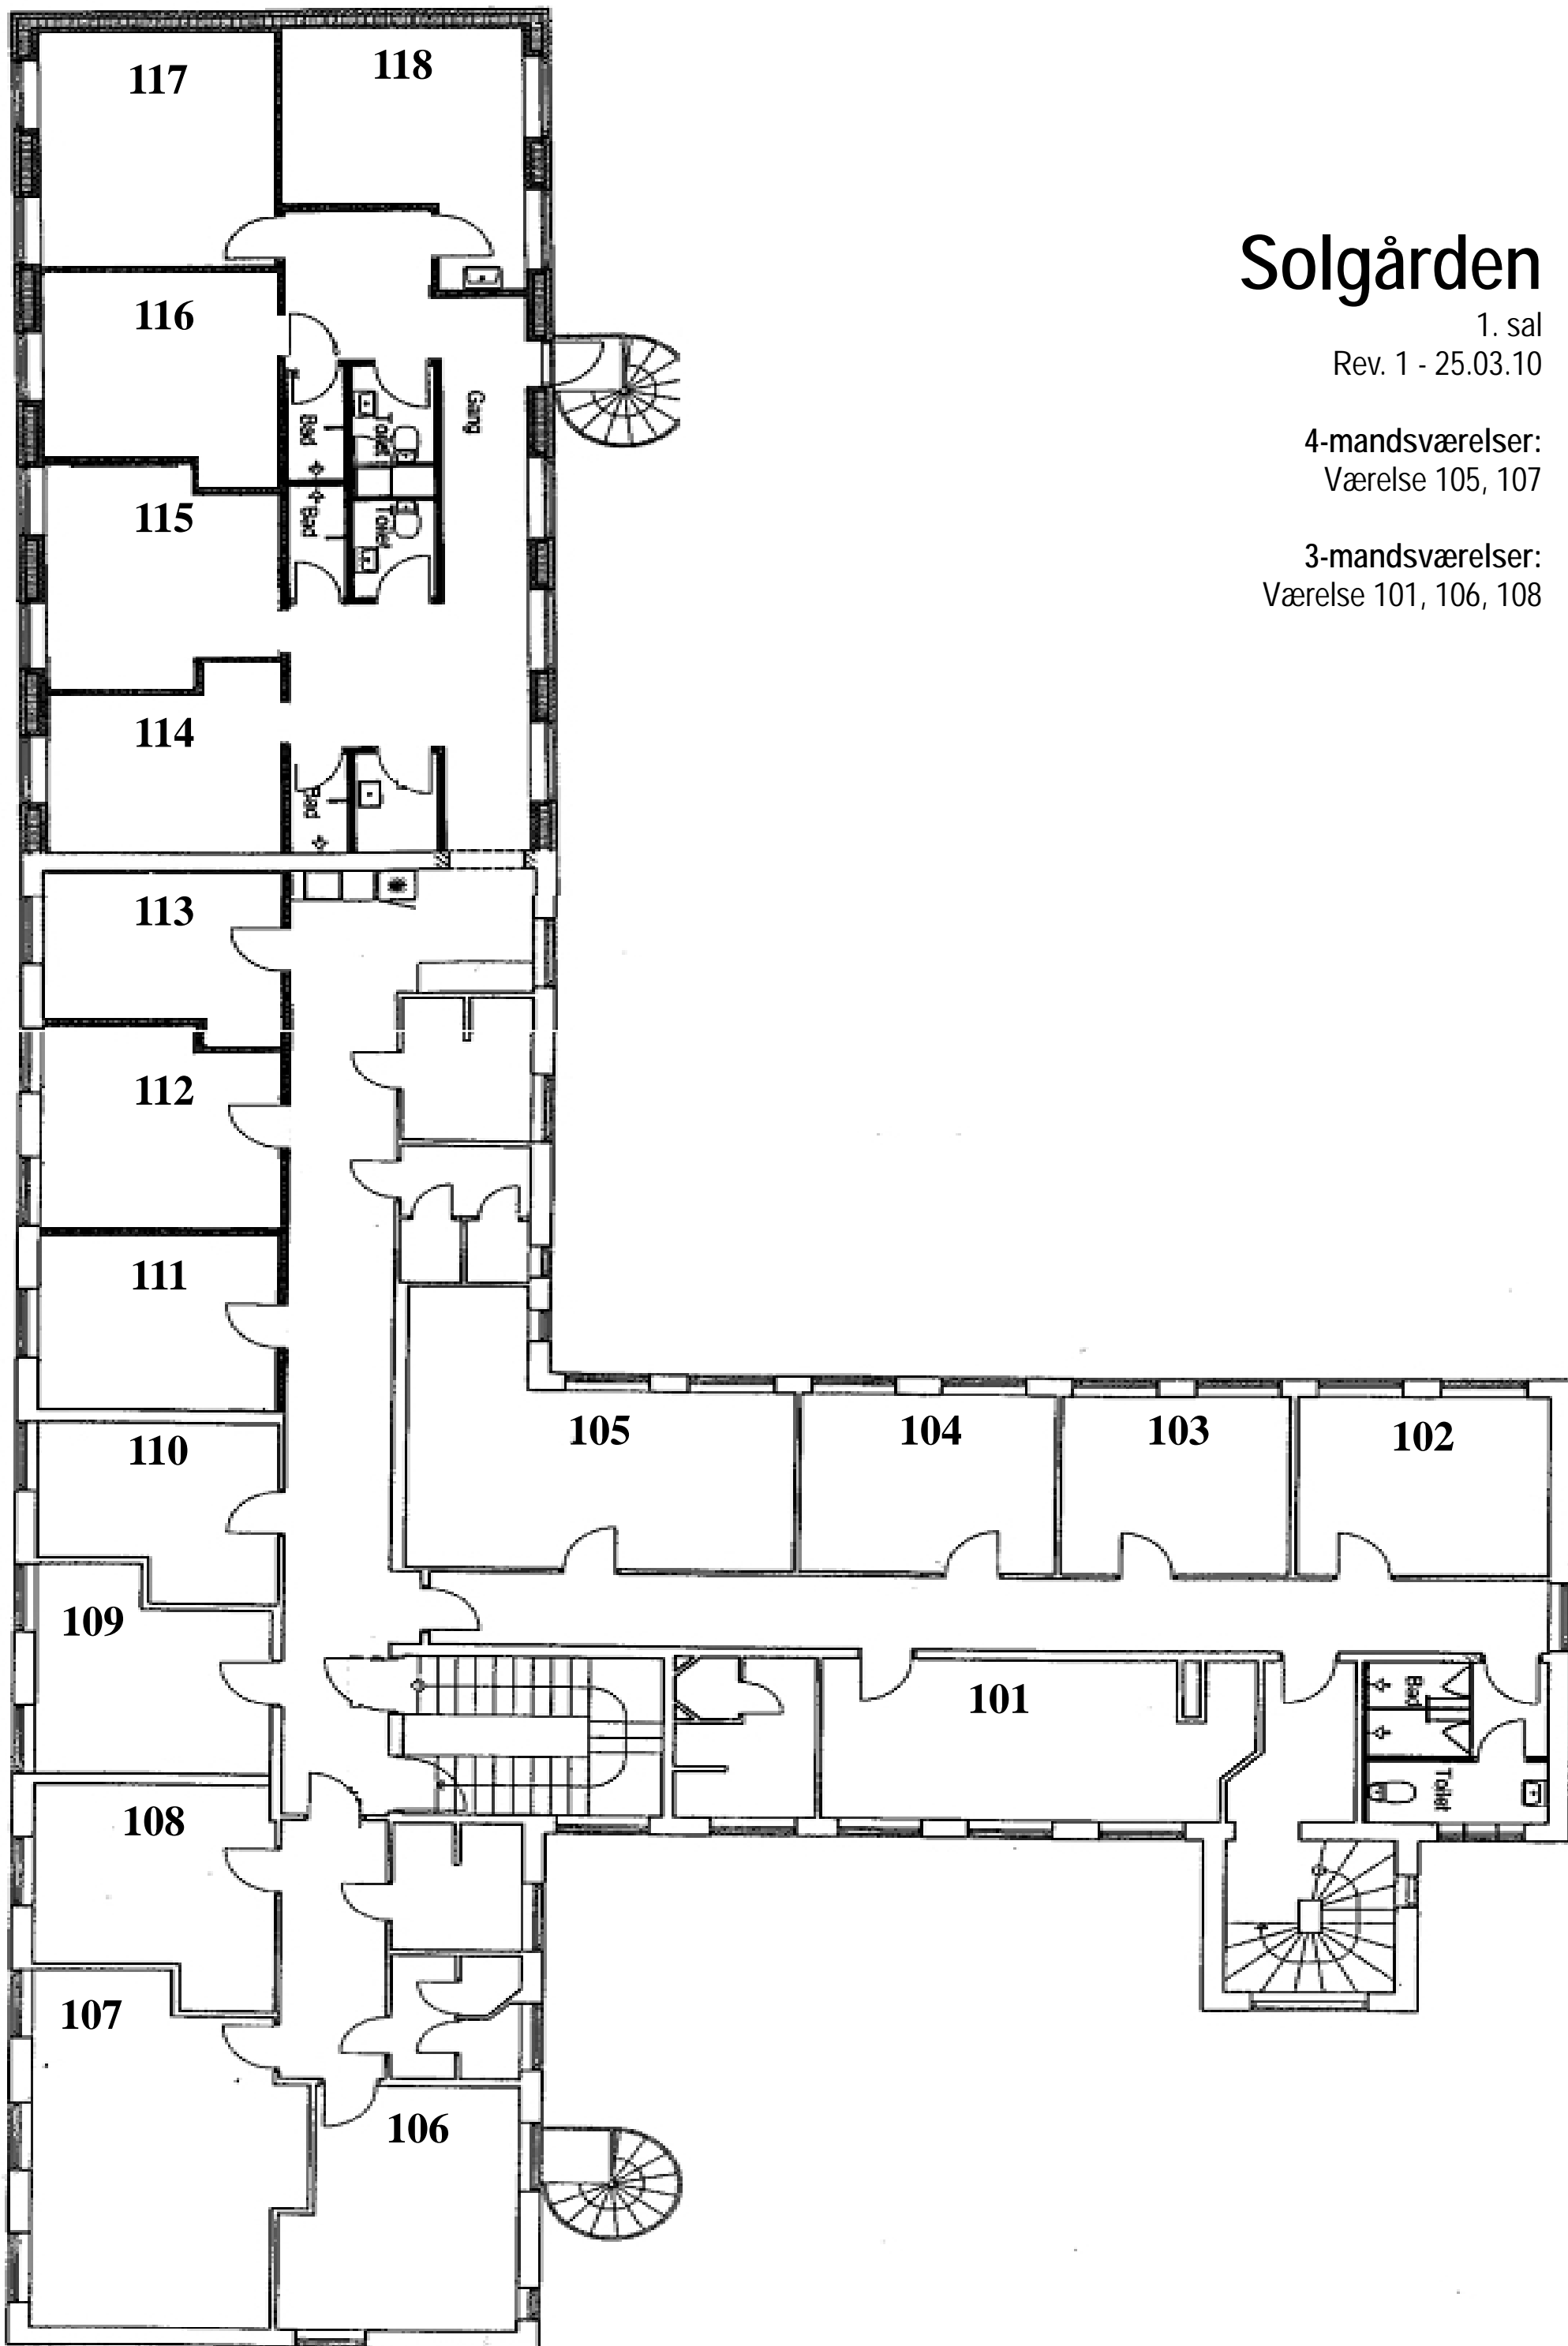

Solgården

1. sal


Rev. 1 - 25.03.10

4-mandsværelser:

Værelse 105, 107

3-mandsværelser:

Værelse 101, 106, 108

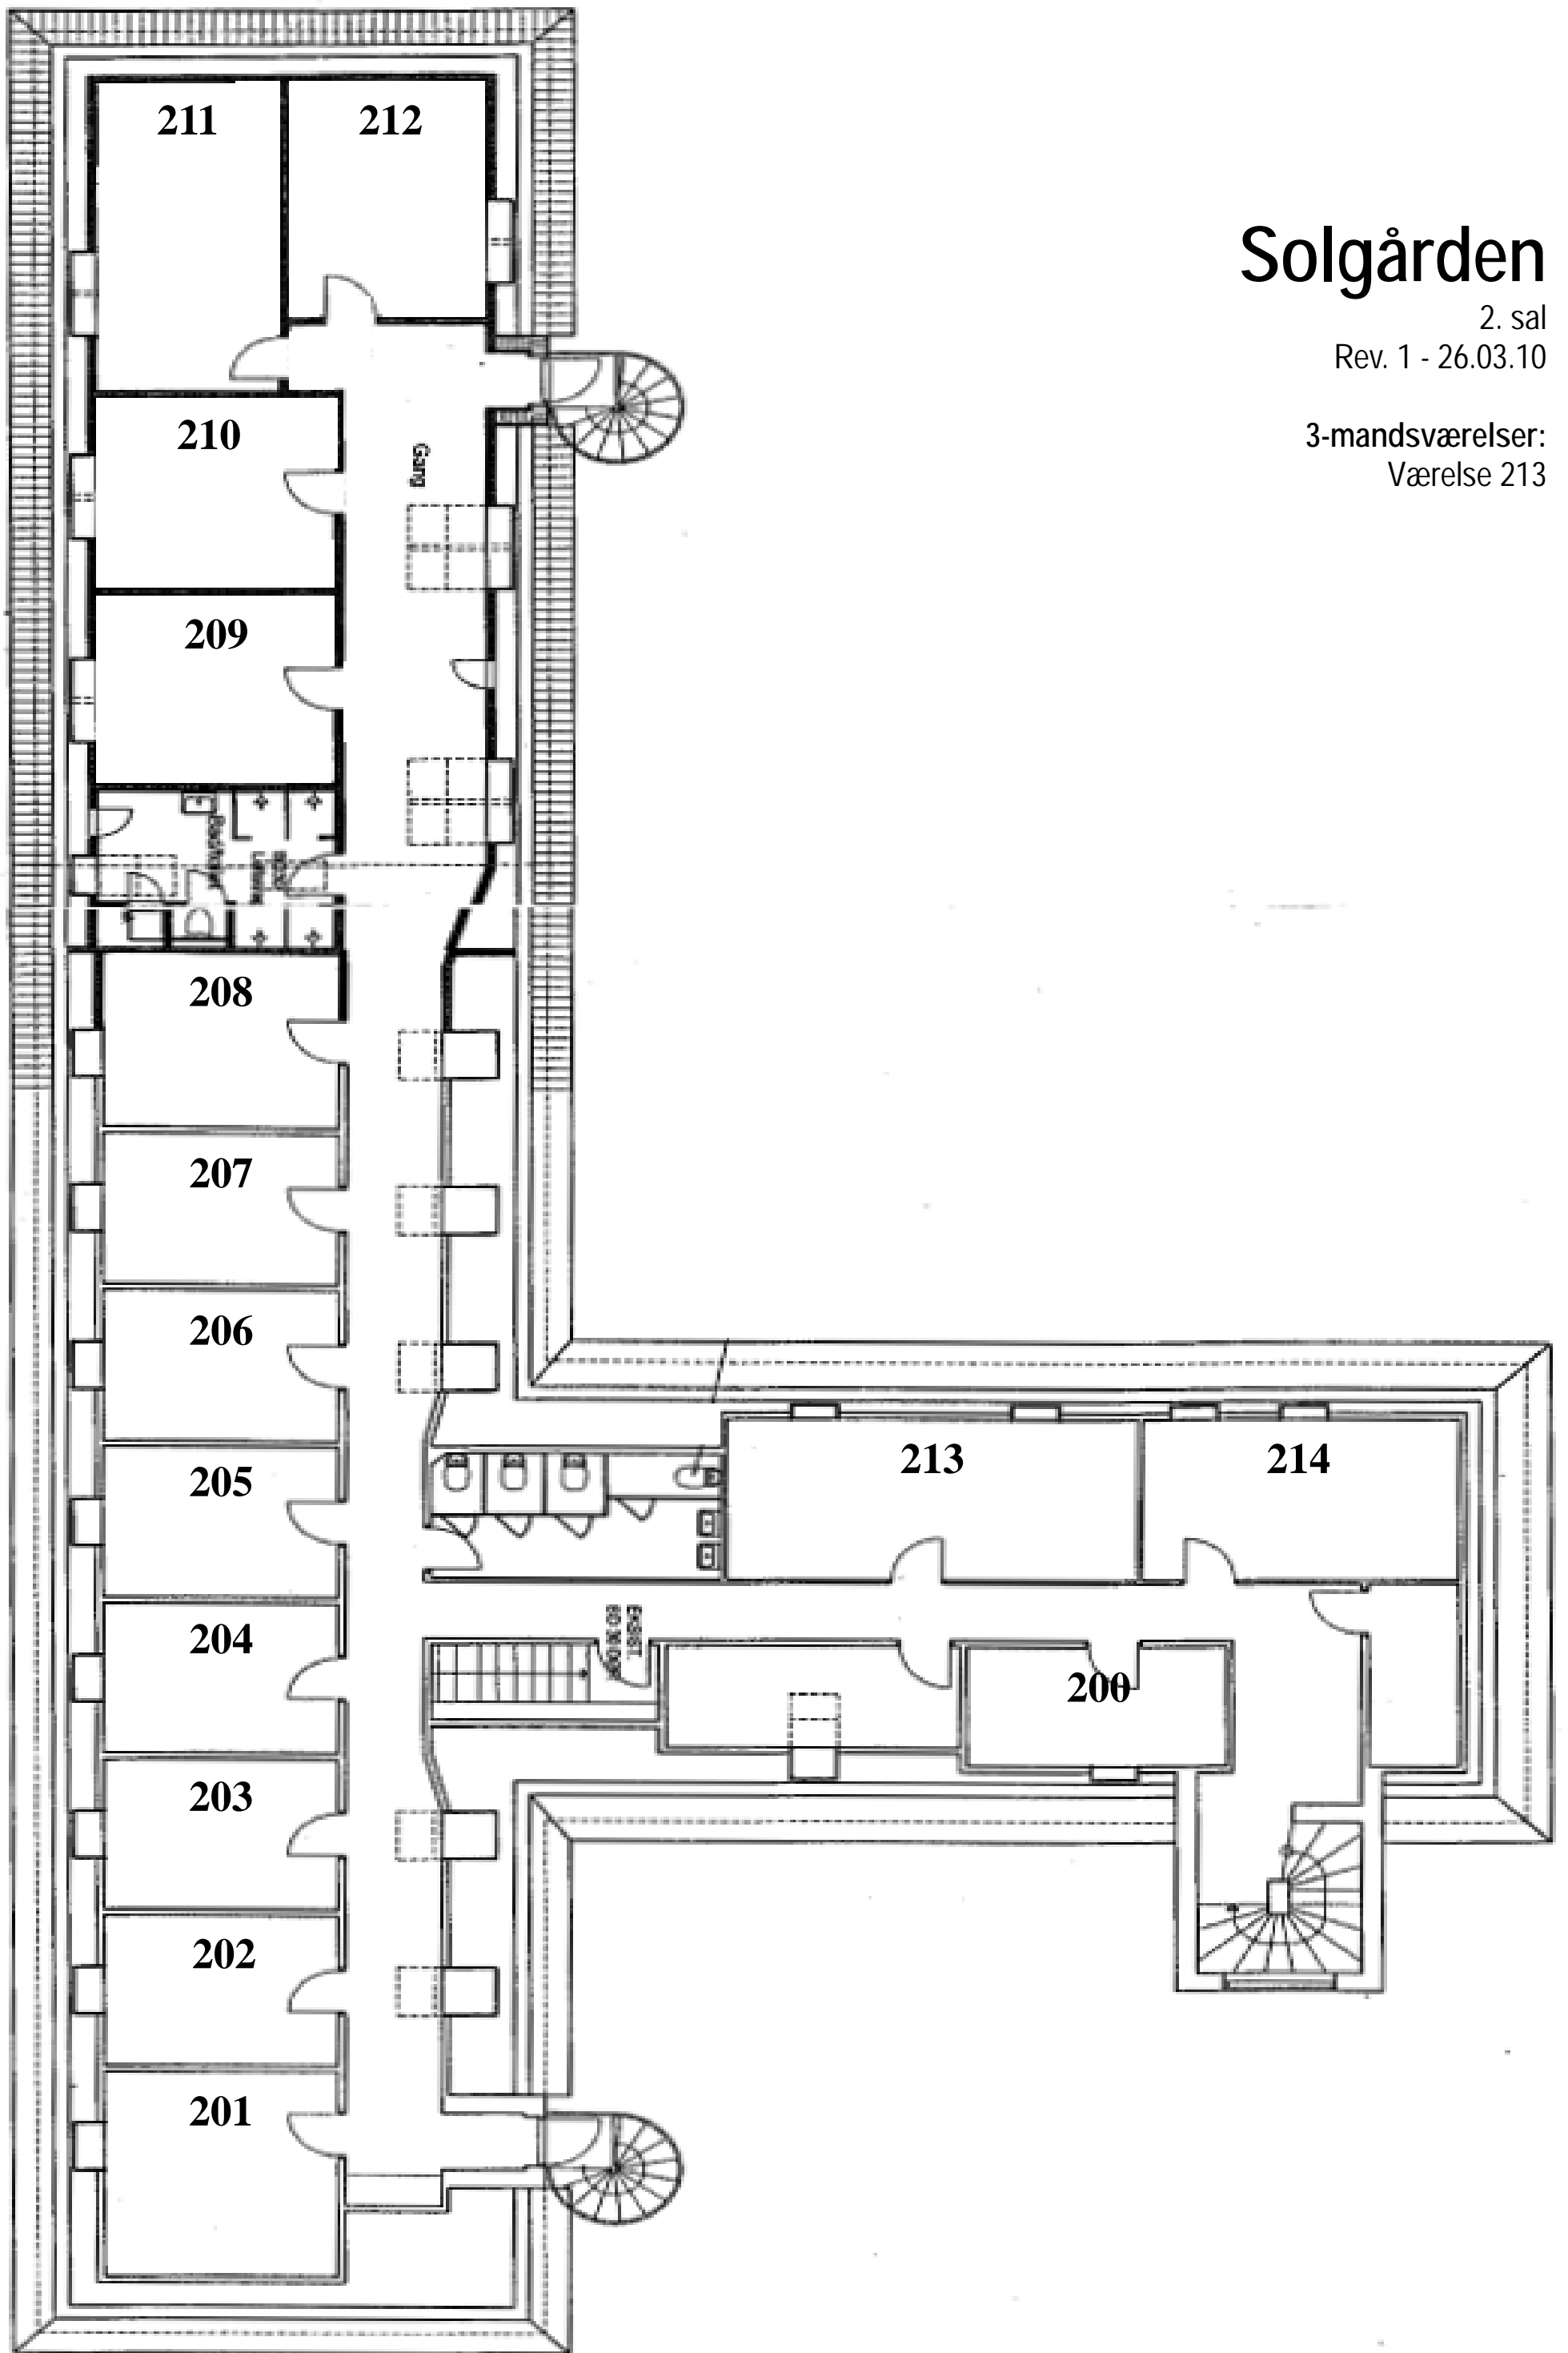

Solgården

2. sal
Rev. 1 - 26.03.10

3-mandsværelser:
Værelse 213