


Kajütenhaus

Bettenplan (Max. 15 Personen)

Dargestellt ist die **Bettenanzahl bei voller Belegung**.
Ausstattung der Räume und Anzahl der Betten können
sich je nach Anspruchsgrad und Art der Nutzung ändern.

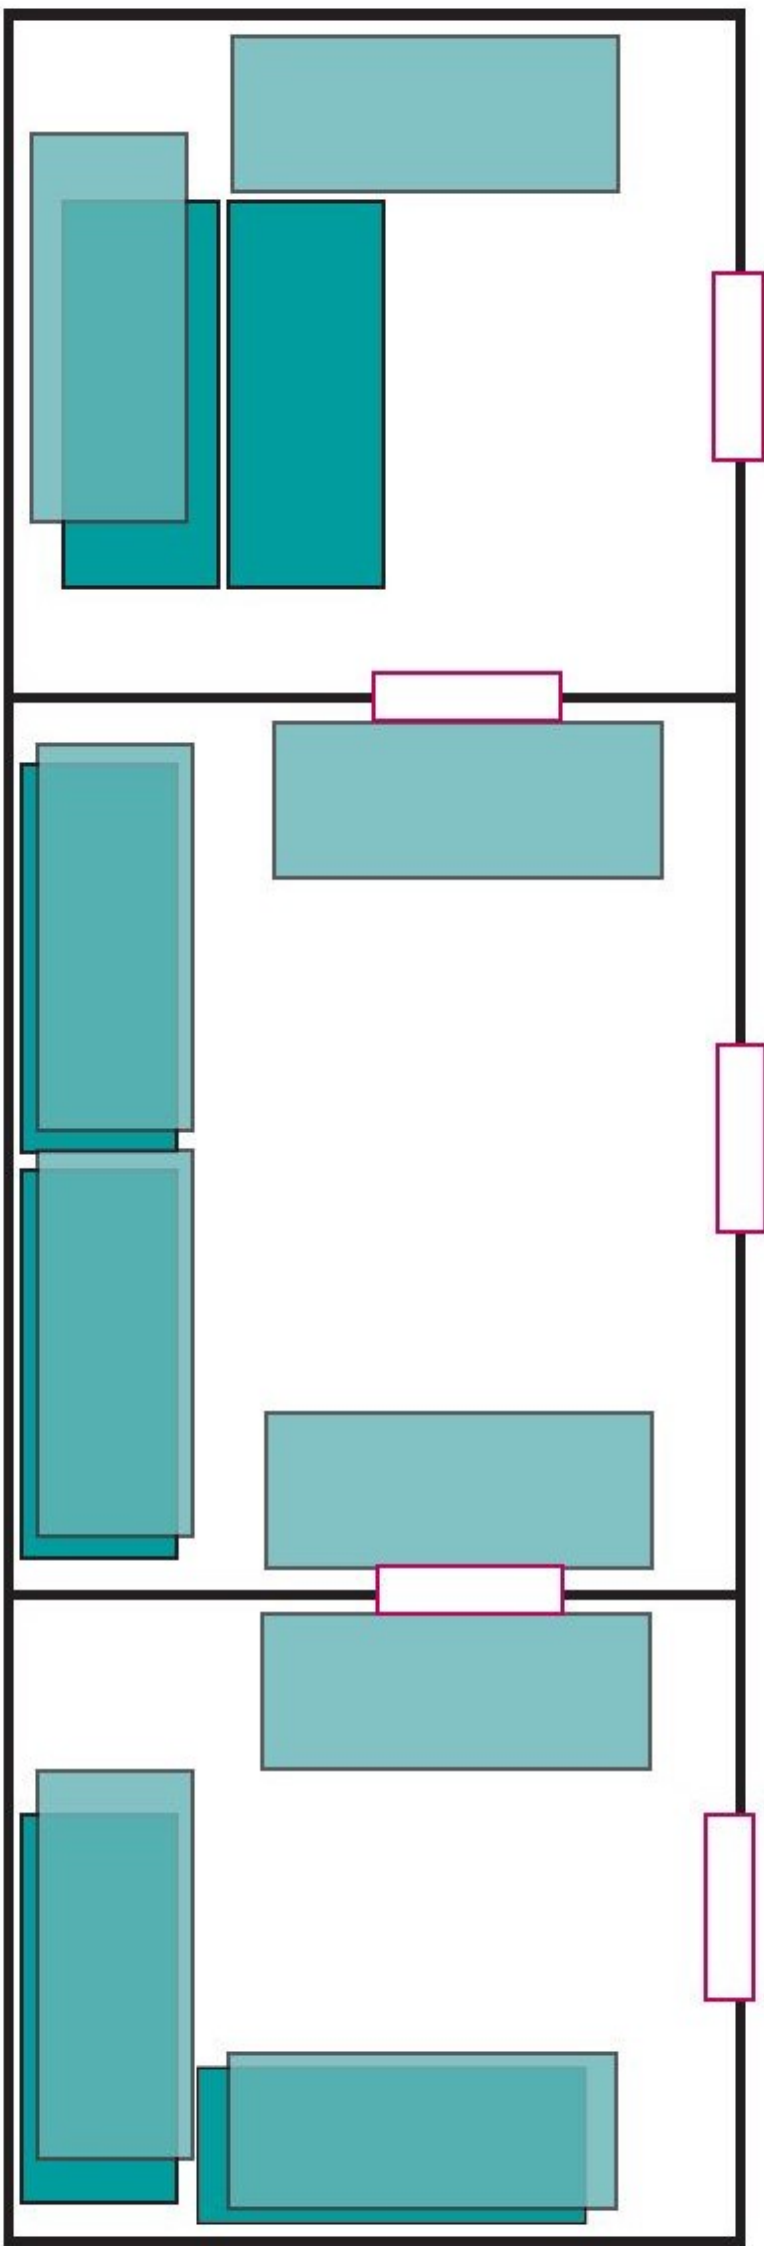

Bett



Hochbett



Tür

Die Pläne sind nicht maßstabsgetreu und können von
der Realität geringfügig abweichen.