


(Max. 15 Personen)

Dargestellt ist die **Bettenanzahl bei voller Belegung** der Räume und Anzahl der Betten, die sich je nach Anspruch und Art der Nutzung ändern können.

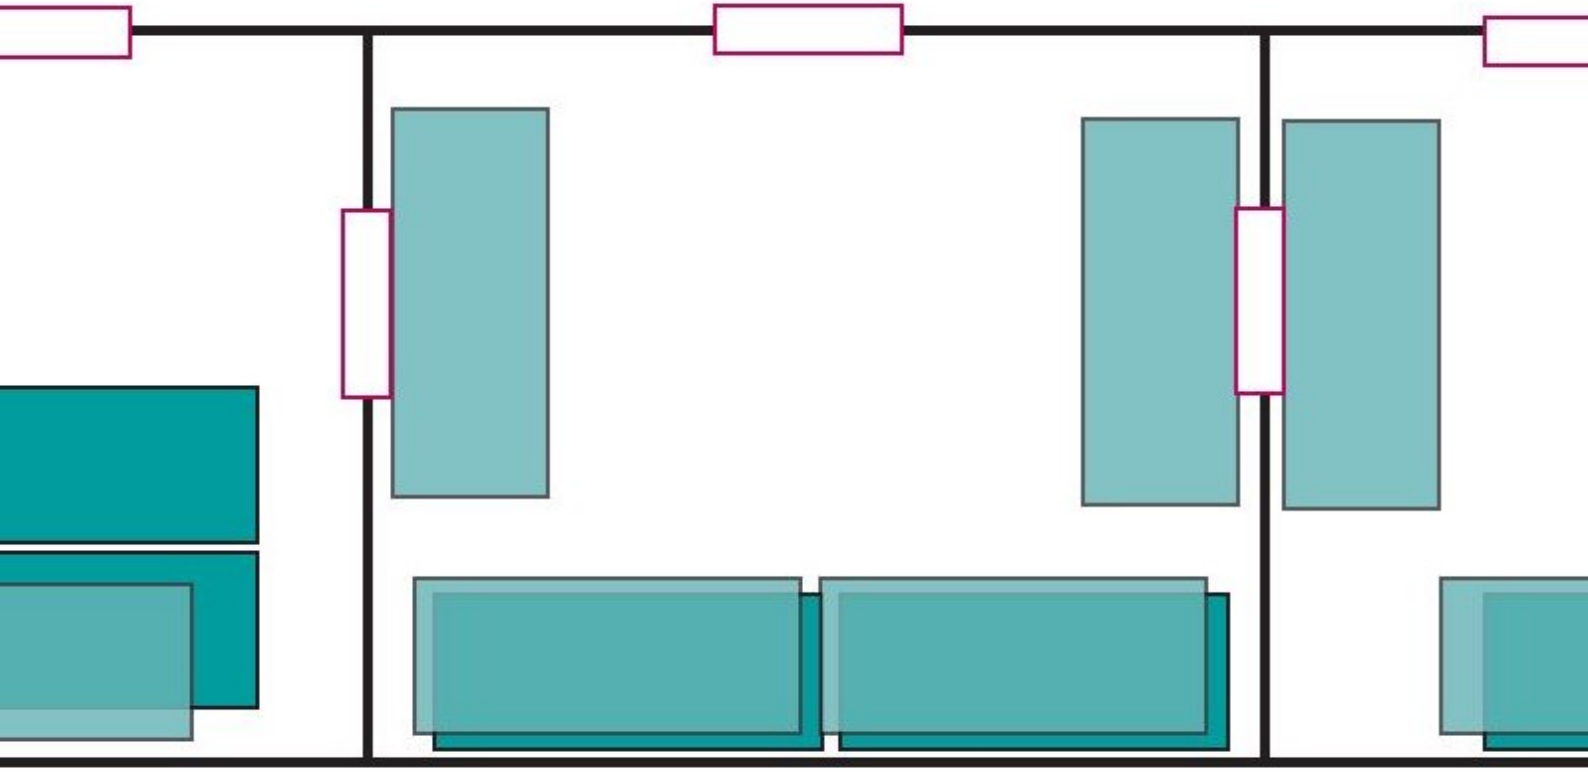

Hochbett



Tür

Die Pläne sind nicht maßstabsgetreu und können der Realität geringfügig abweichen.