



Grundriss Gläntan, Stand 2020

E = Einzelbett

K = Koje = Etagenbett mit einem Einzelbett oben und einem breiteren („Doppel“-) Bett unten
Wir zählen Kojen als Etagenbett mit insgesamt 2 Betten.

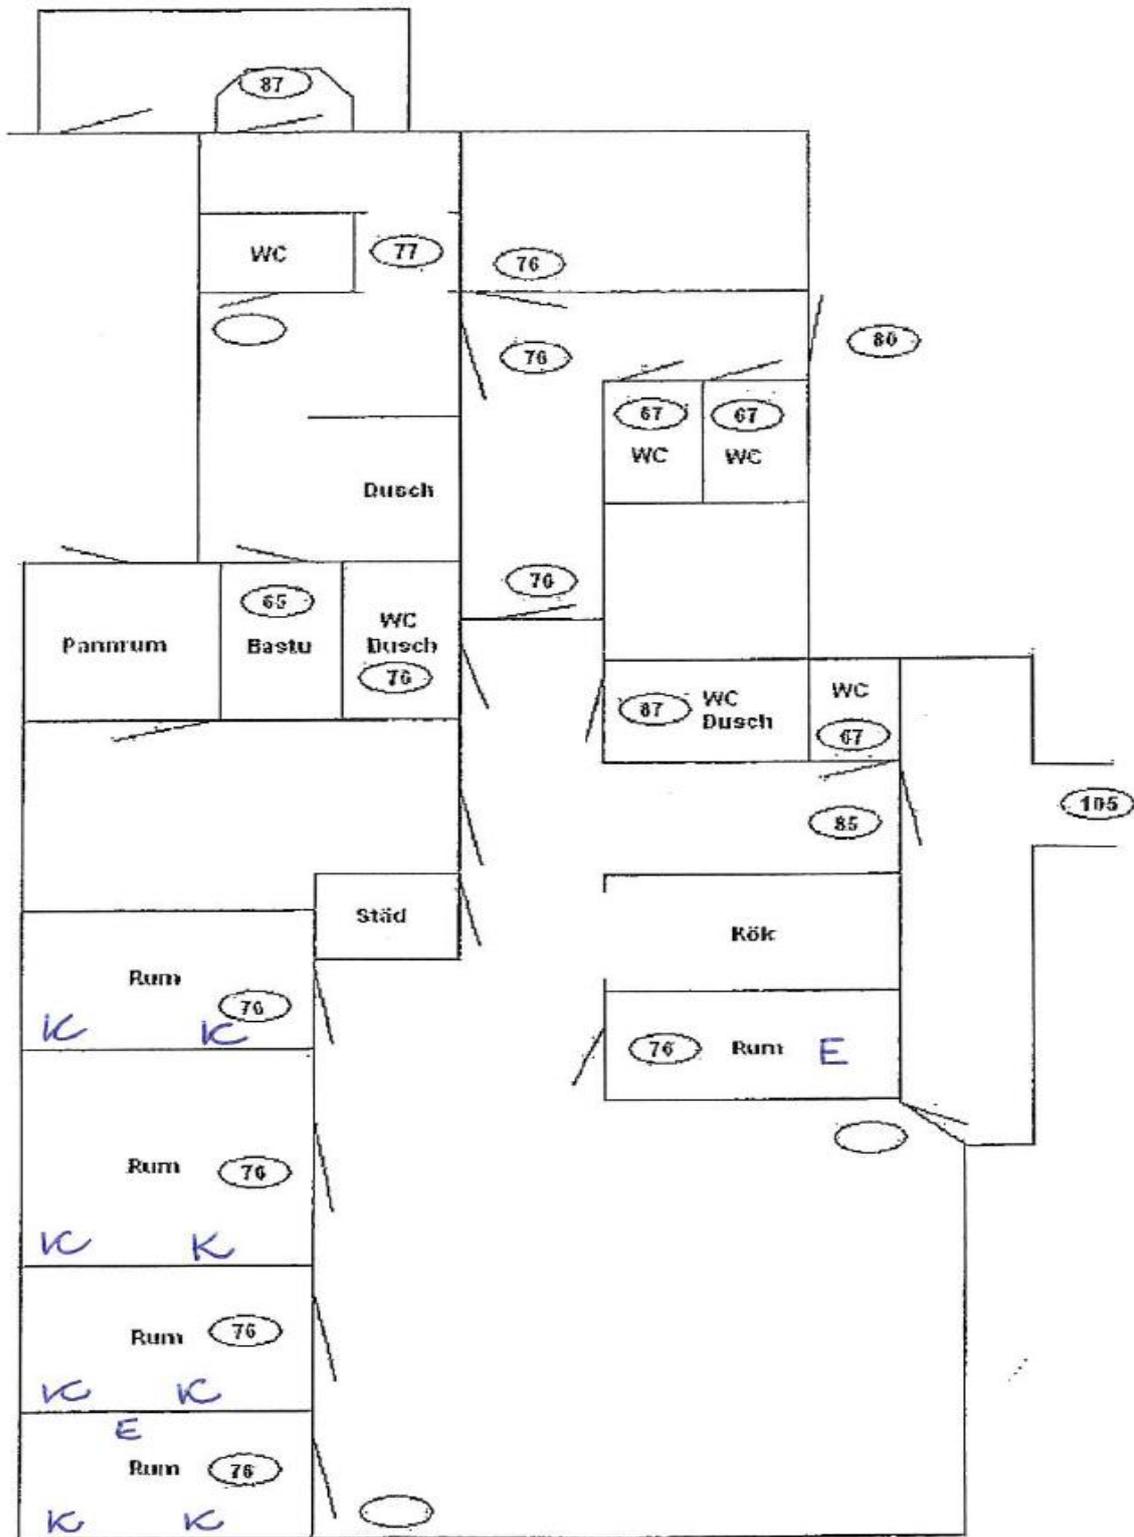

Grundriss Haupthaus "Oernboet"

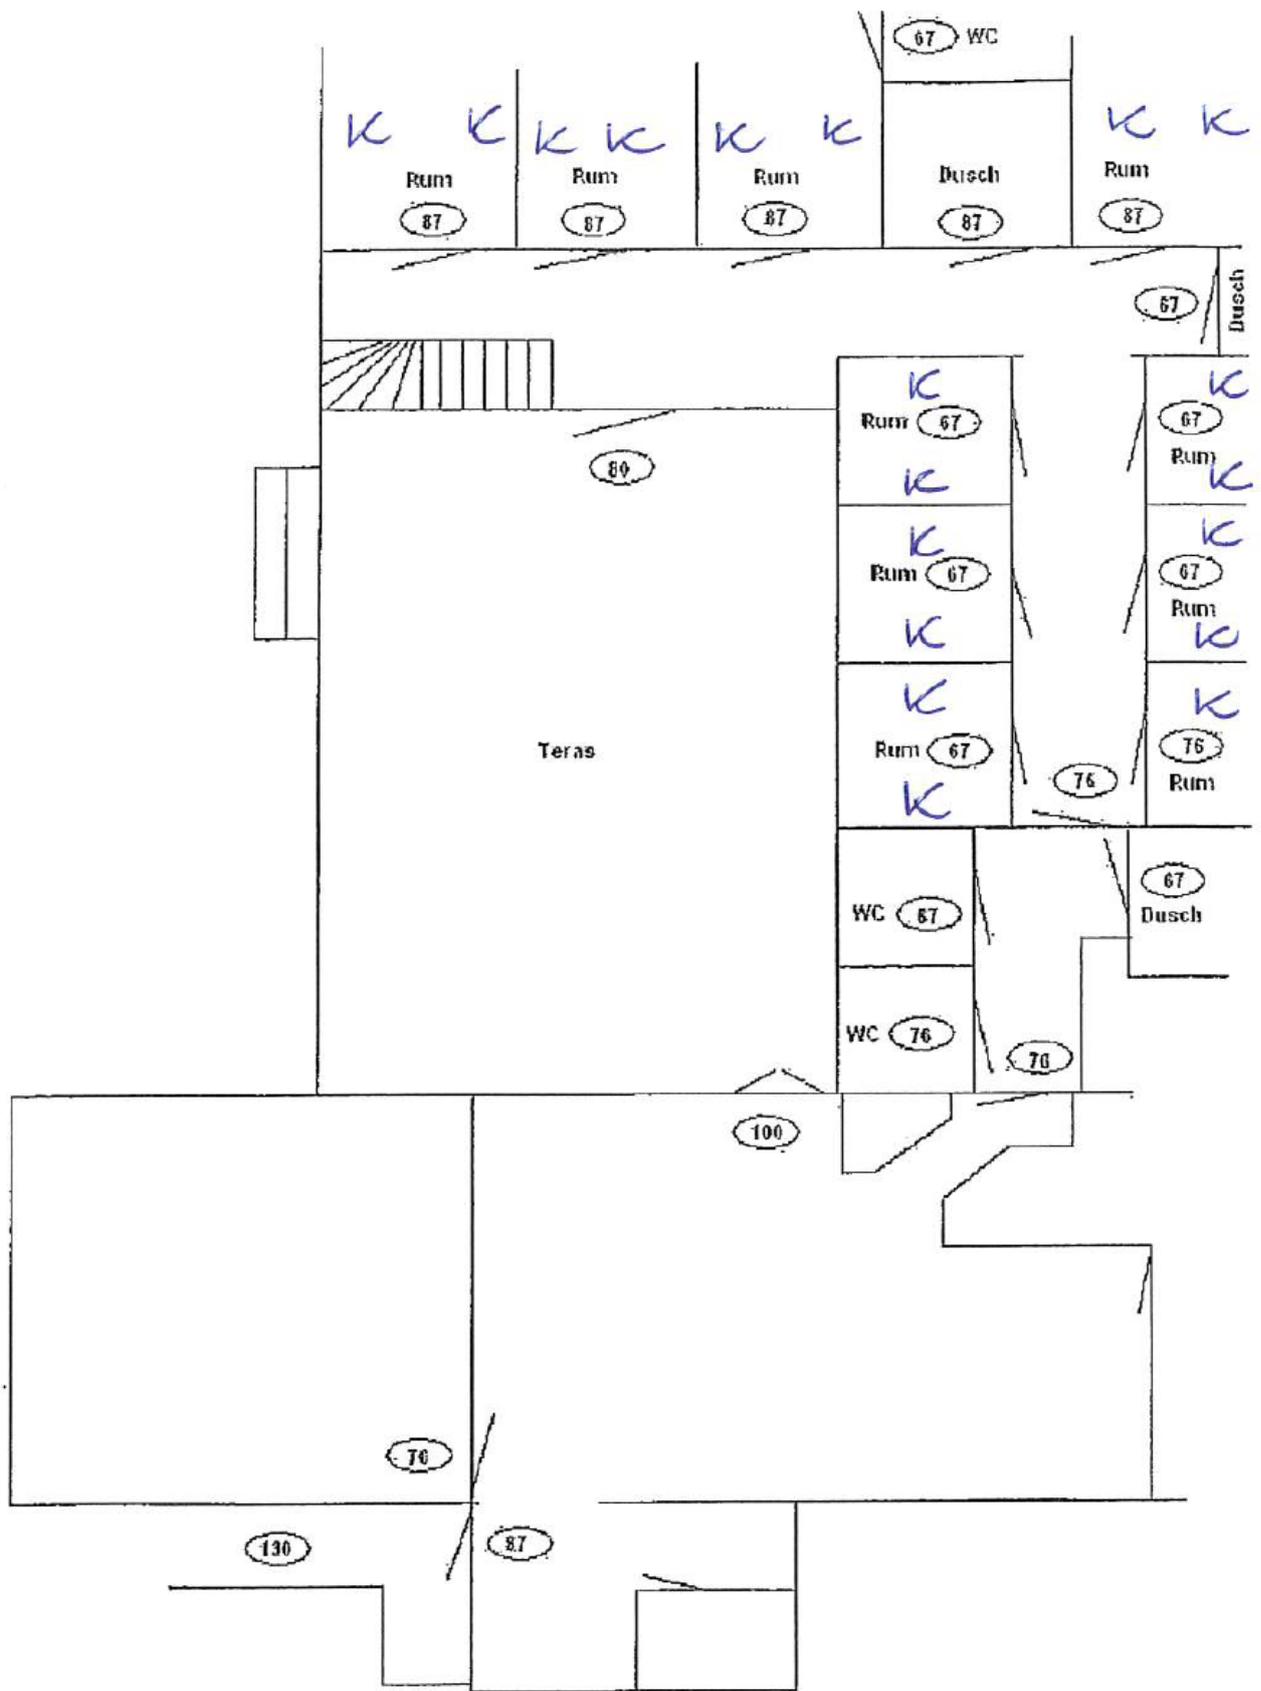

Grundriss Haus "Foeringshus"