



Solgården

Stuen
Rev. 6 - 25.06.14

4-mandsværelser:
Værelse 10

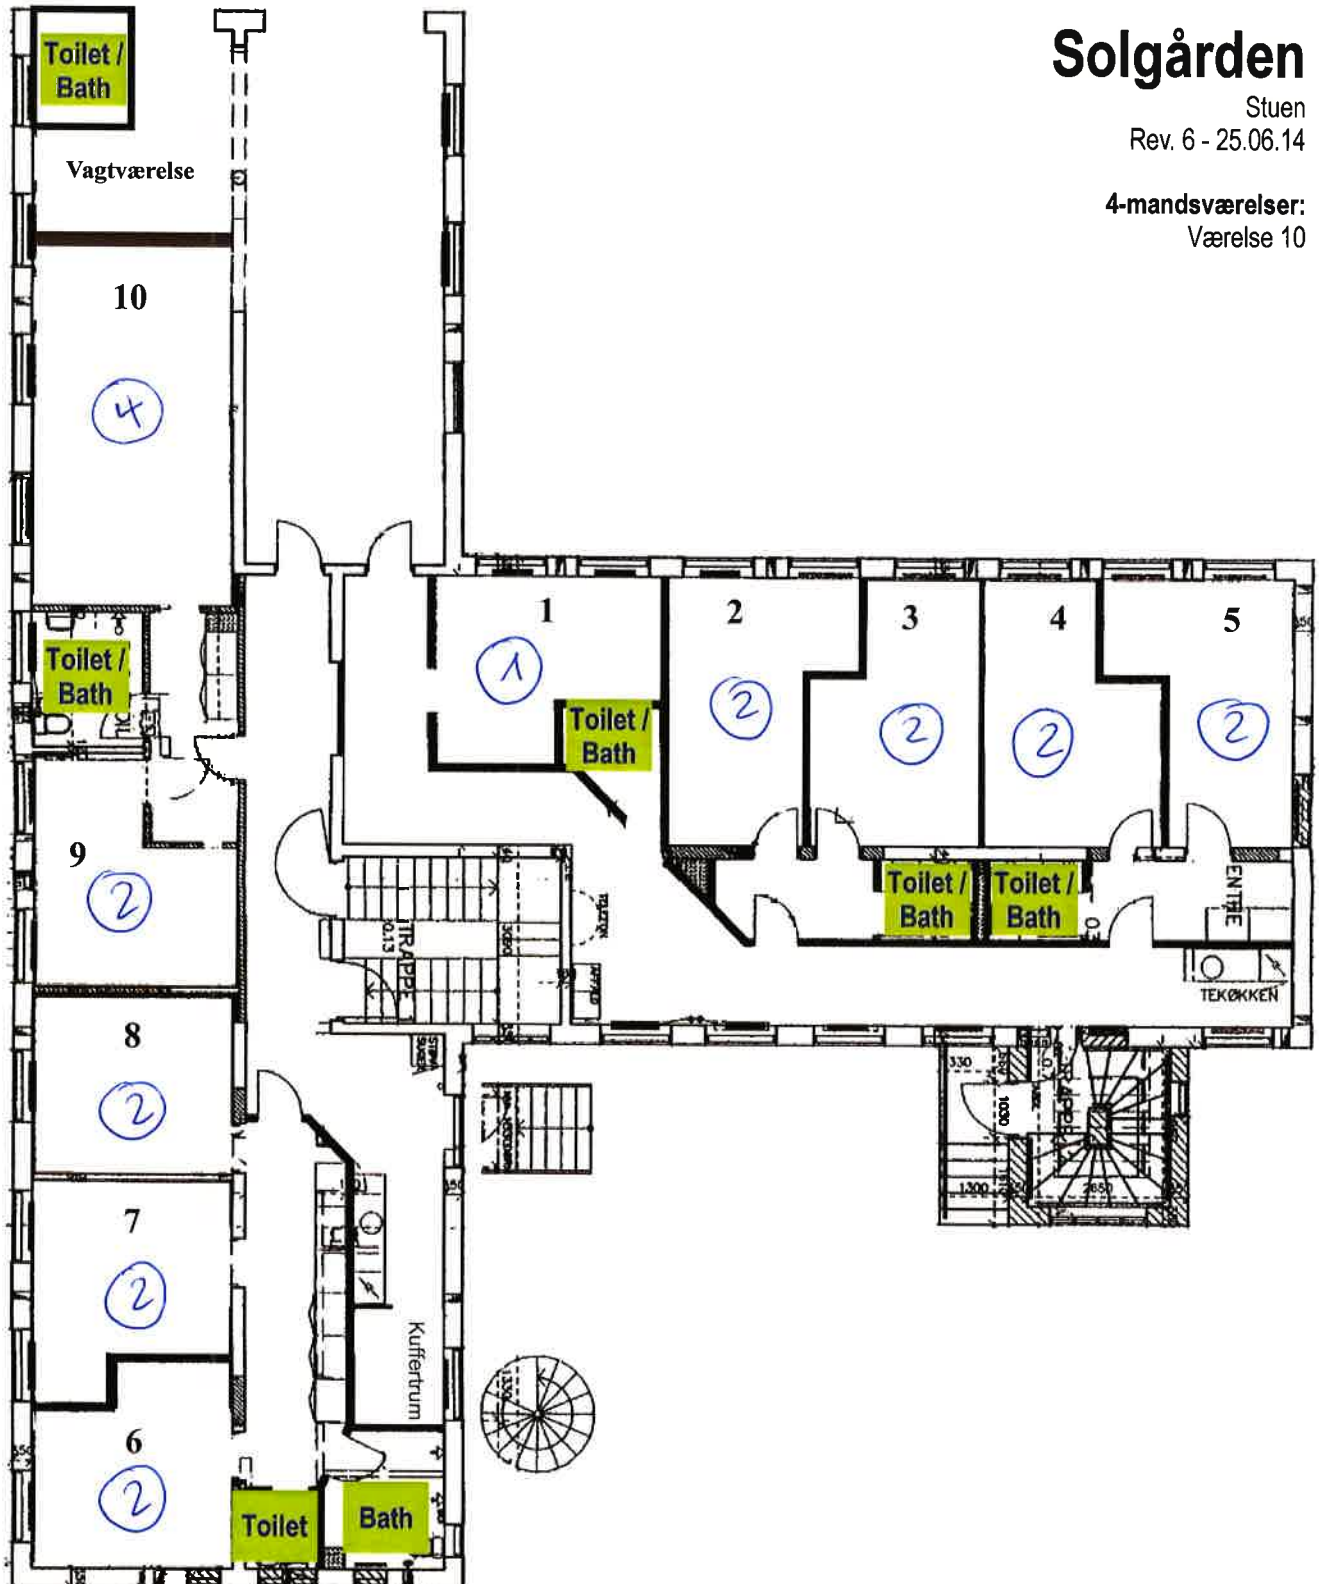

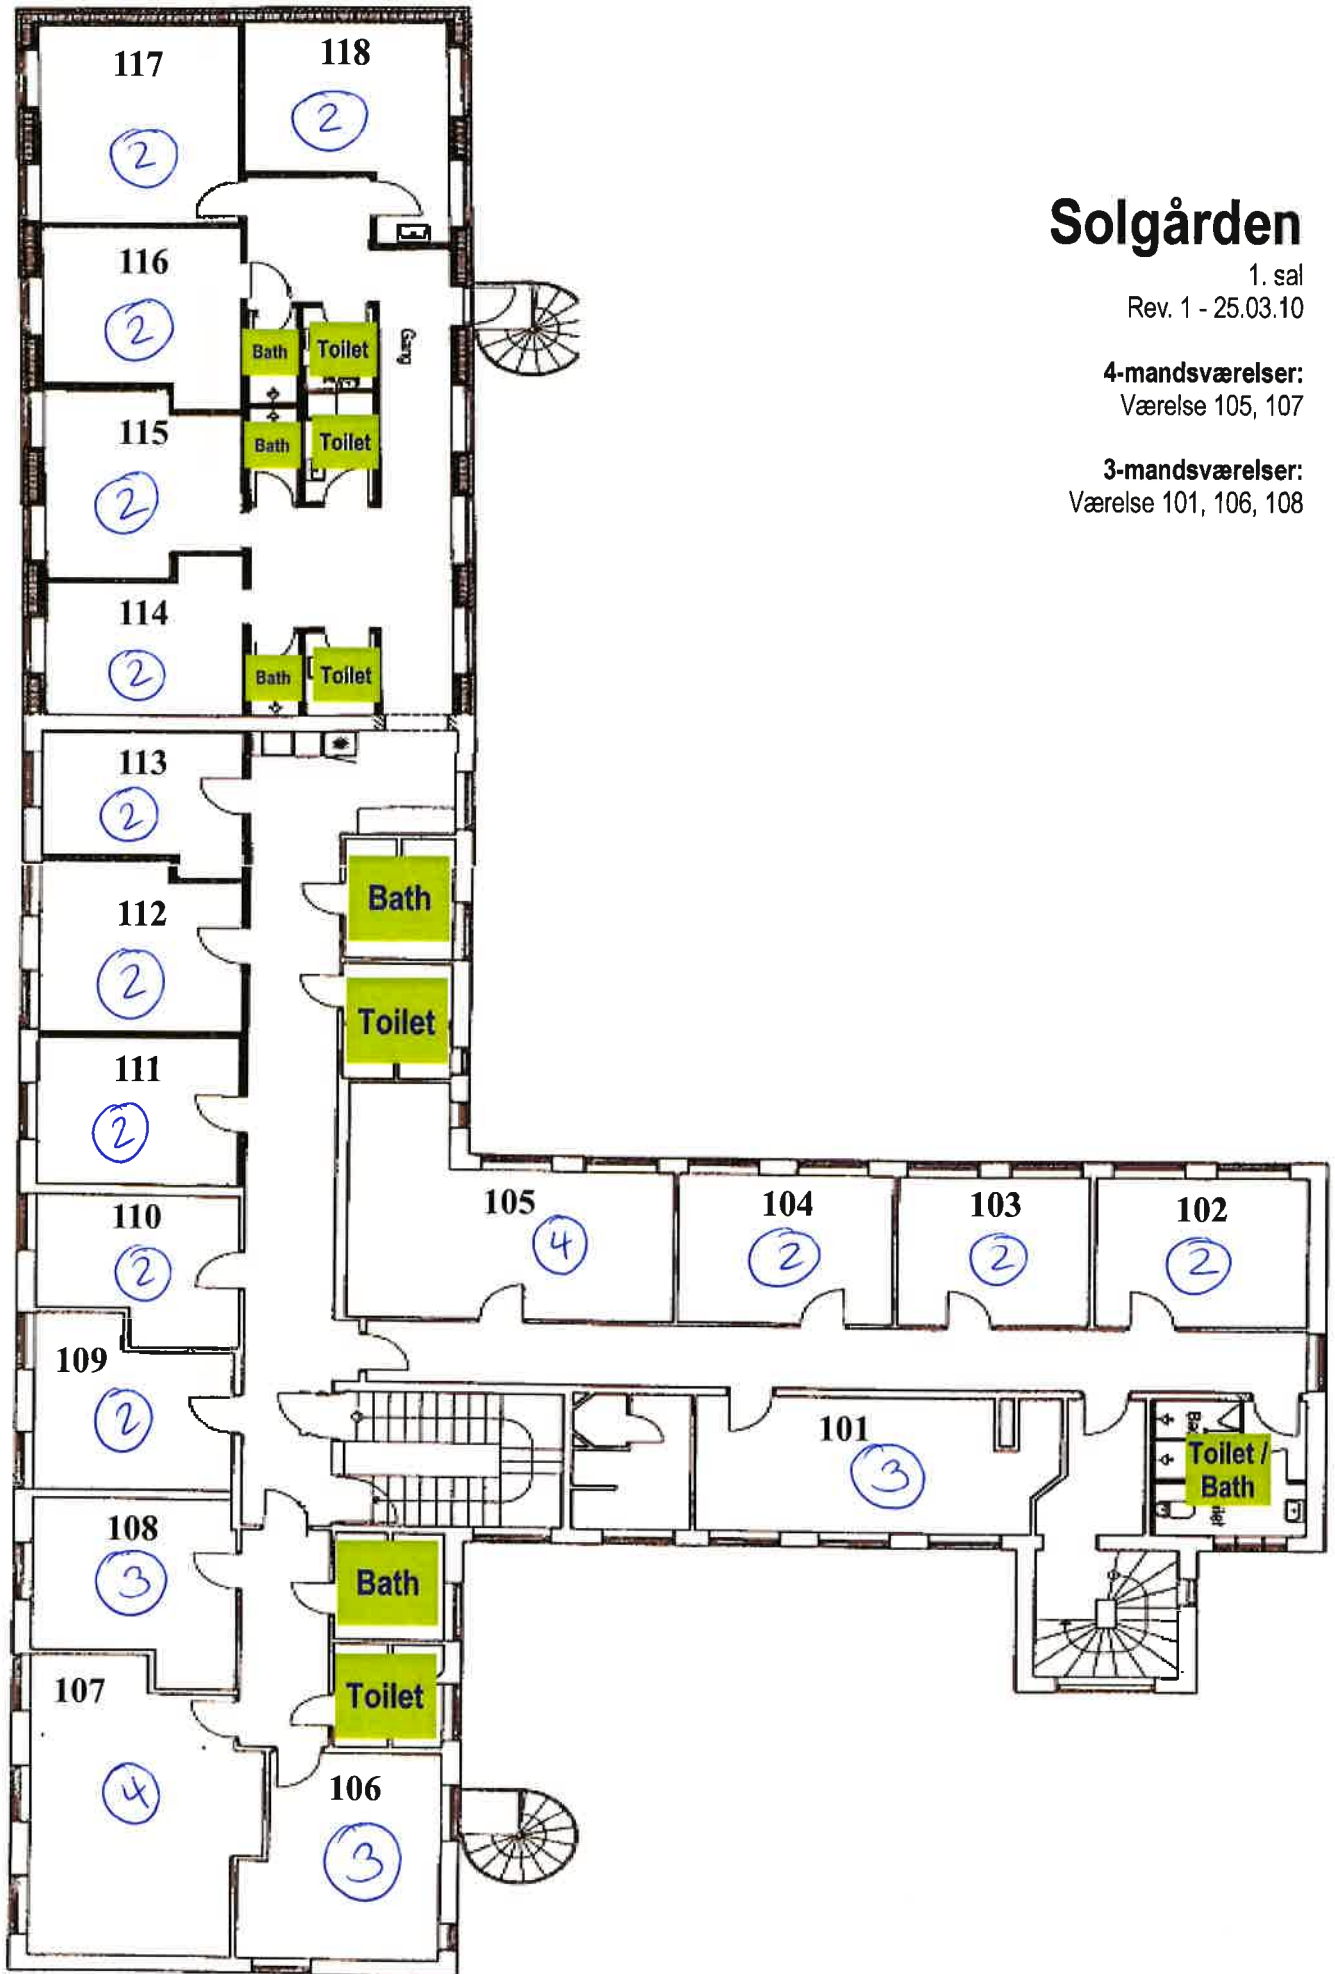


Solgården

1. sal
Rev. 1 - 25.03.10

4-mandsværelser:
Værelse 105, 107

3-mandsværelser:
Værelse 101, 106, 108

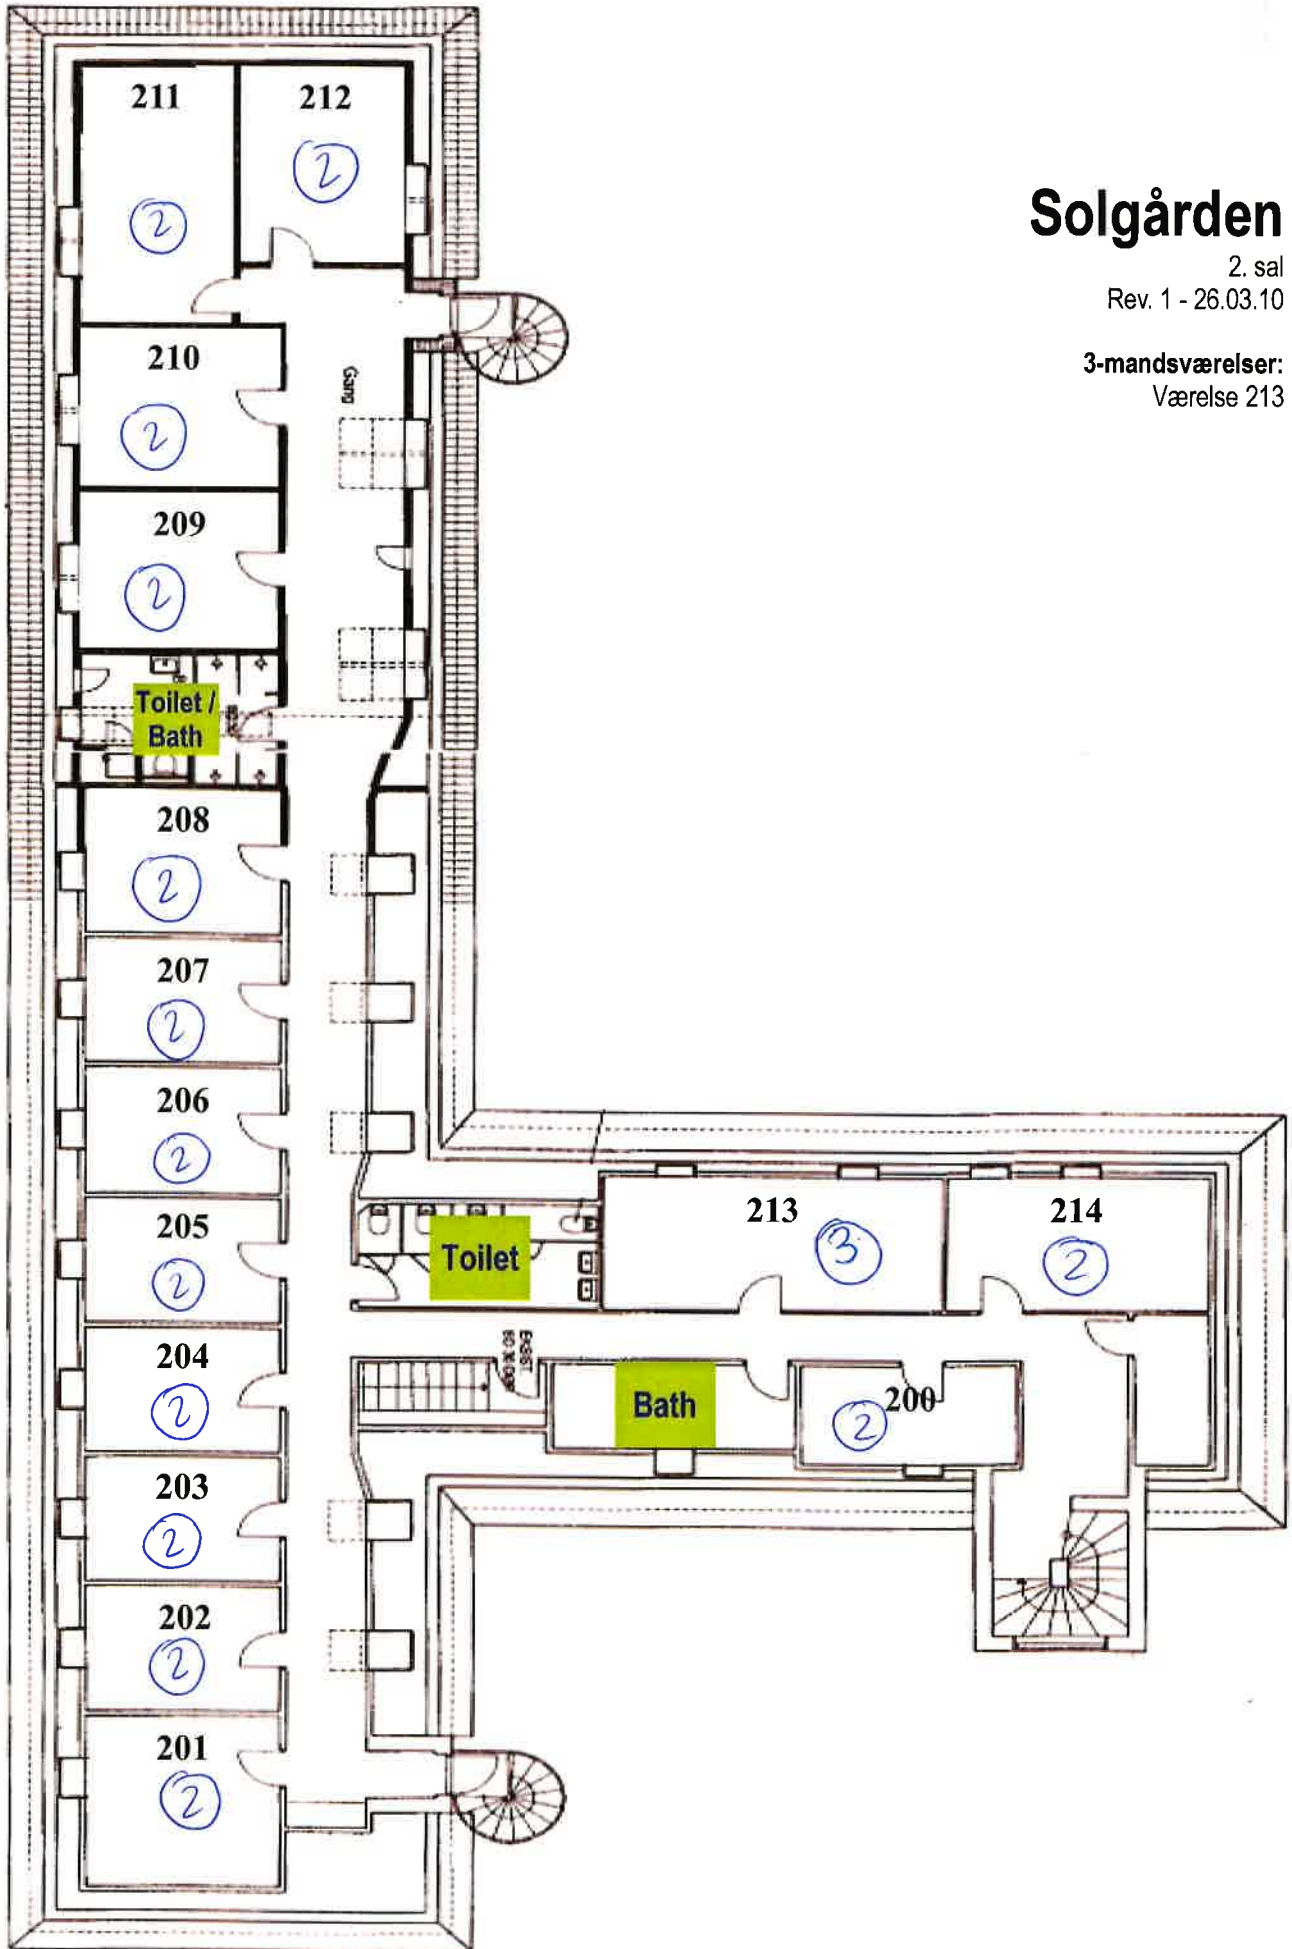

Solgården

2. sal
Rev. 1 - 26.03.10

3-mandsværelser:
Værelse 213