




STRANDHOEVE

DijkZicht

- 8 luxuriöse Schlafzimmer
- Private Sanitäranlagen in jedem Zimmer
- Geräumiges Wohnzimmer mit Bar und Zapfanlage
- Umfangreiche Küchenausstattung
- Überdachte Terrasse
- Großes Erholungsgebiet
- Lagerfeuerplatz

DijkZicht befindet sich derzeit im Bau; die Fertigstellung ist für März 2025 geplant. Die genaue Gestaltung des Grundrisses kann sich noch ändern.

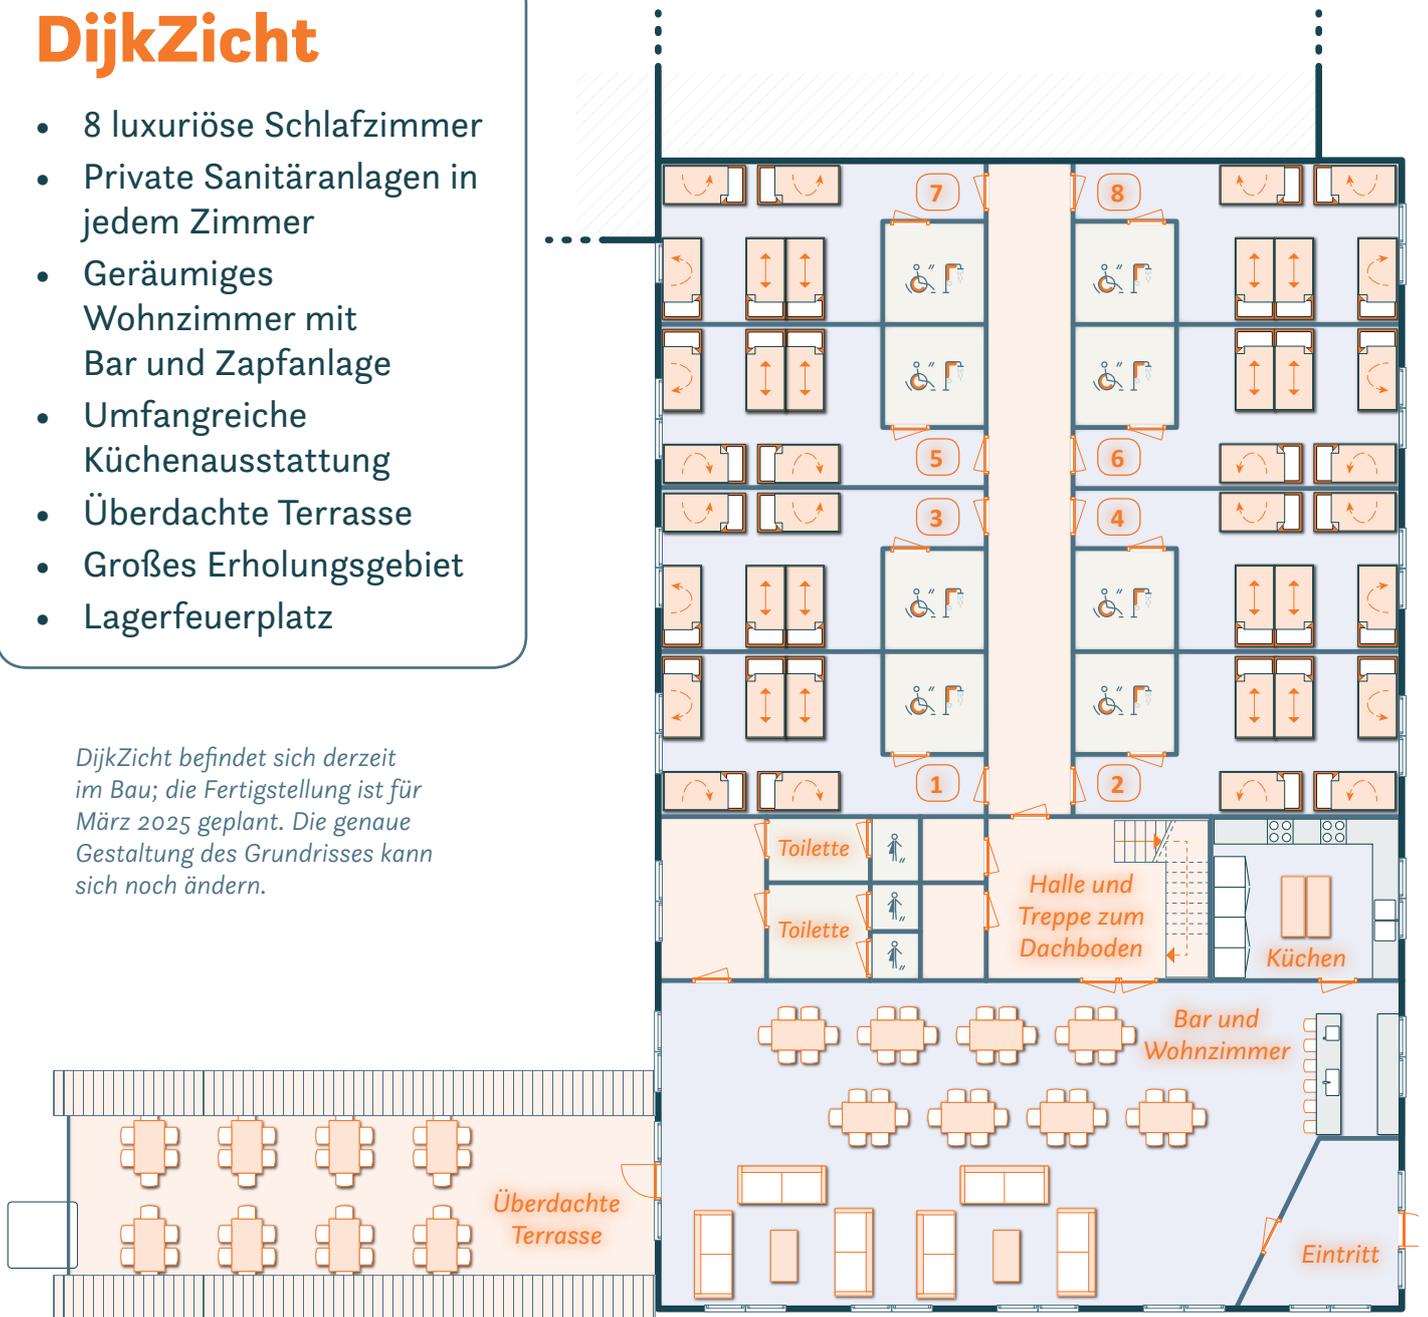

Großes Erholungsgebiet



Pflegebett



Extra Bett



Toilette



Badezimmer mit Toilette



Passend für Menschen mit Behinderung